ПЕРСПЕКТИВНАЯ СХЕМА ВОДООТВЕДЕНИЯ
х.Спокойная Синюха
МО Подгорно-Синюхенское СП Отраднеского района
Краснодарского края
М 1:5000

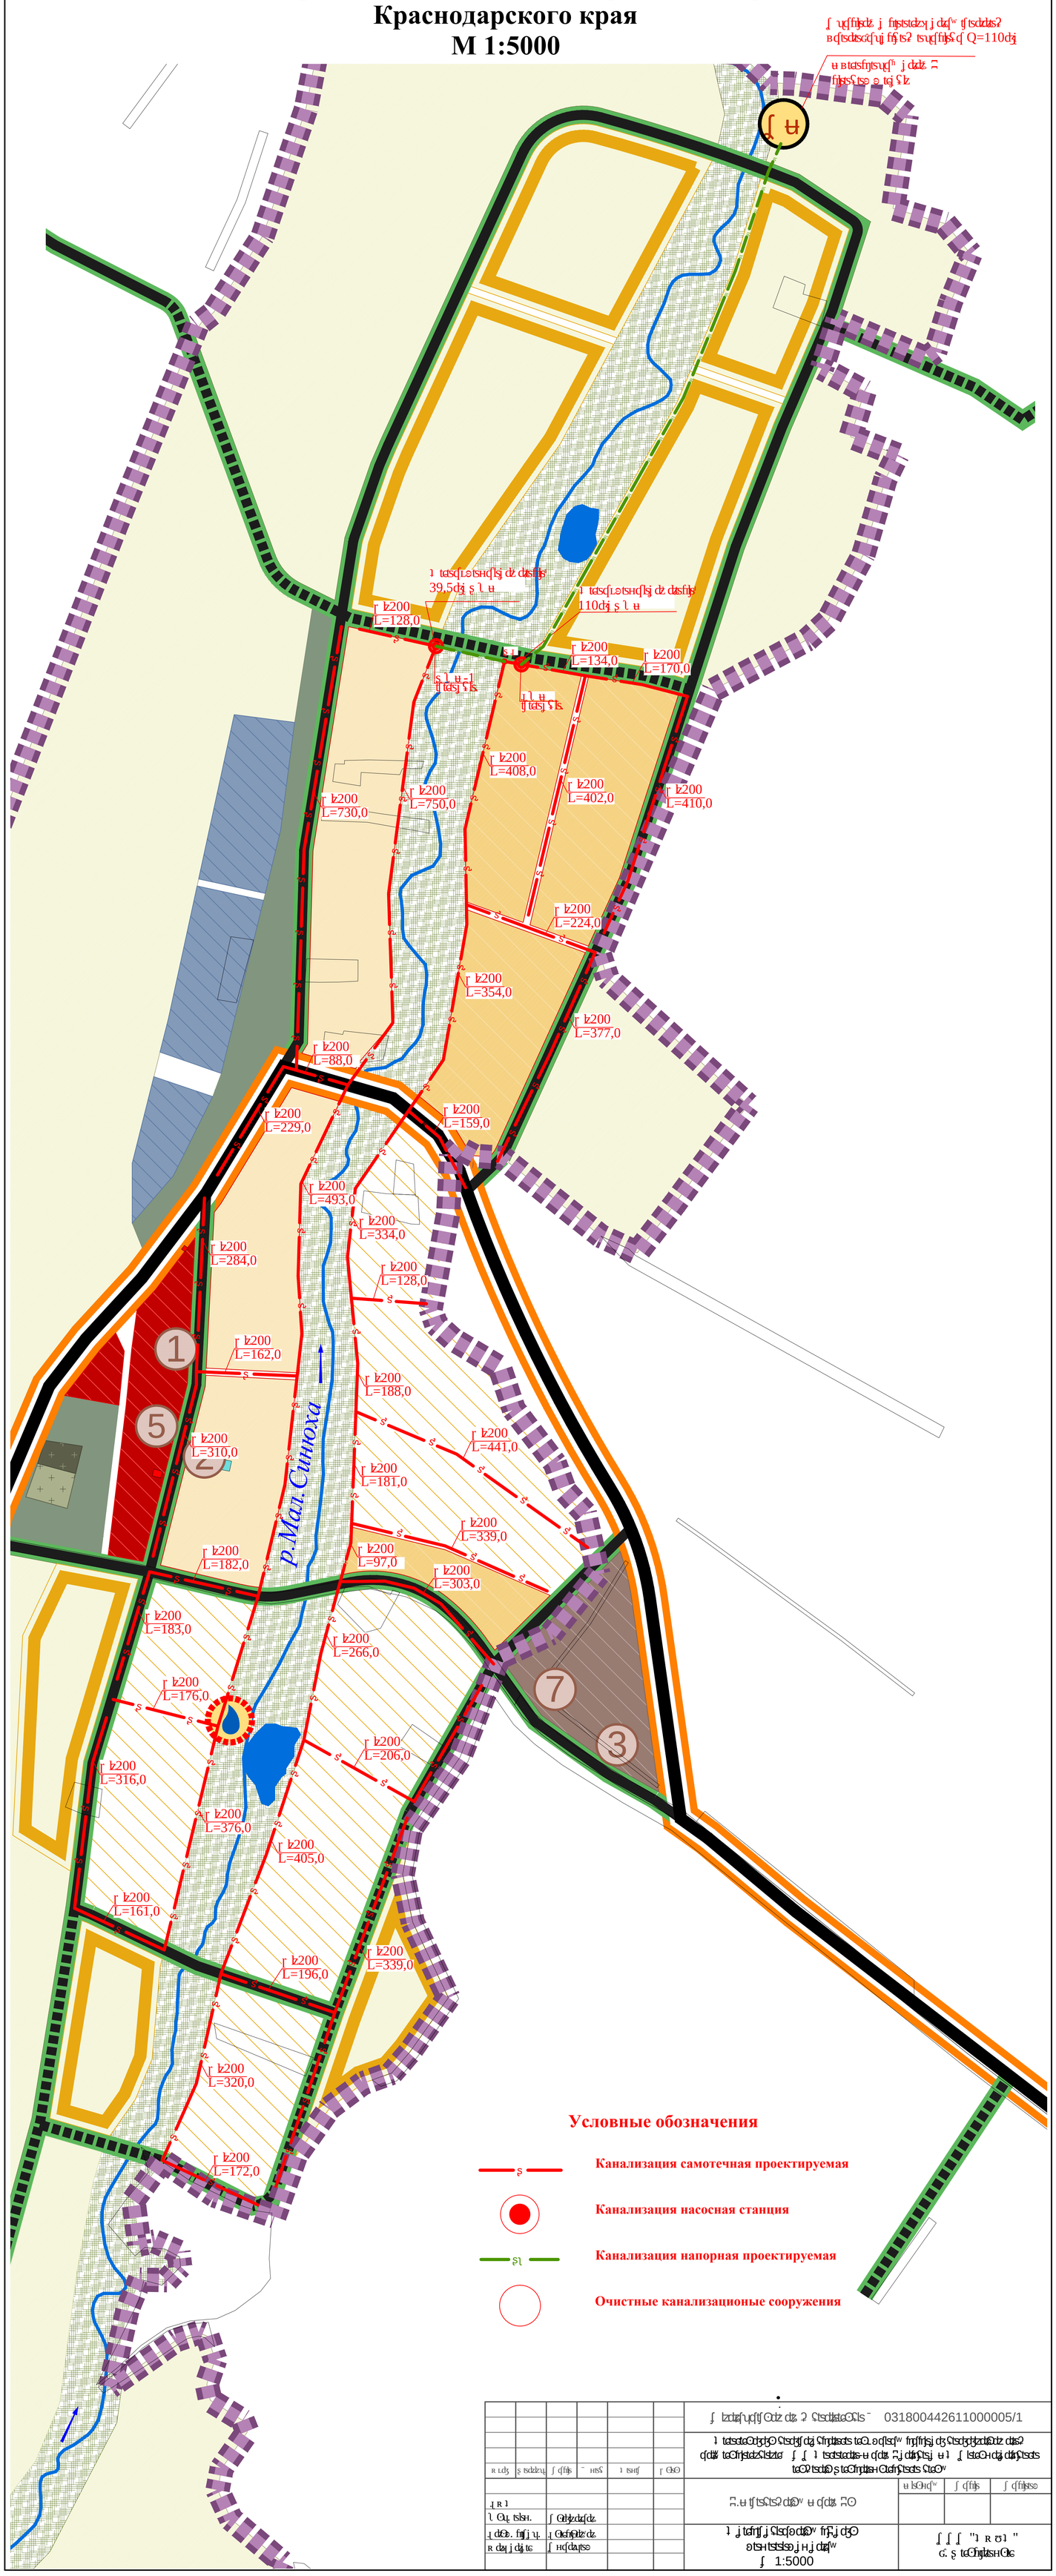

Условные обозначения

- Канализация самотечная проектируемая
- Канализация насосная станция
- Канализация напорная проектируемая
- Очистные канализационые сооружения