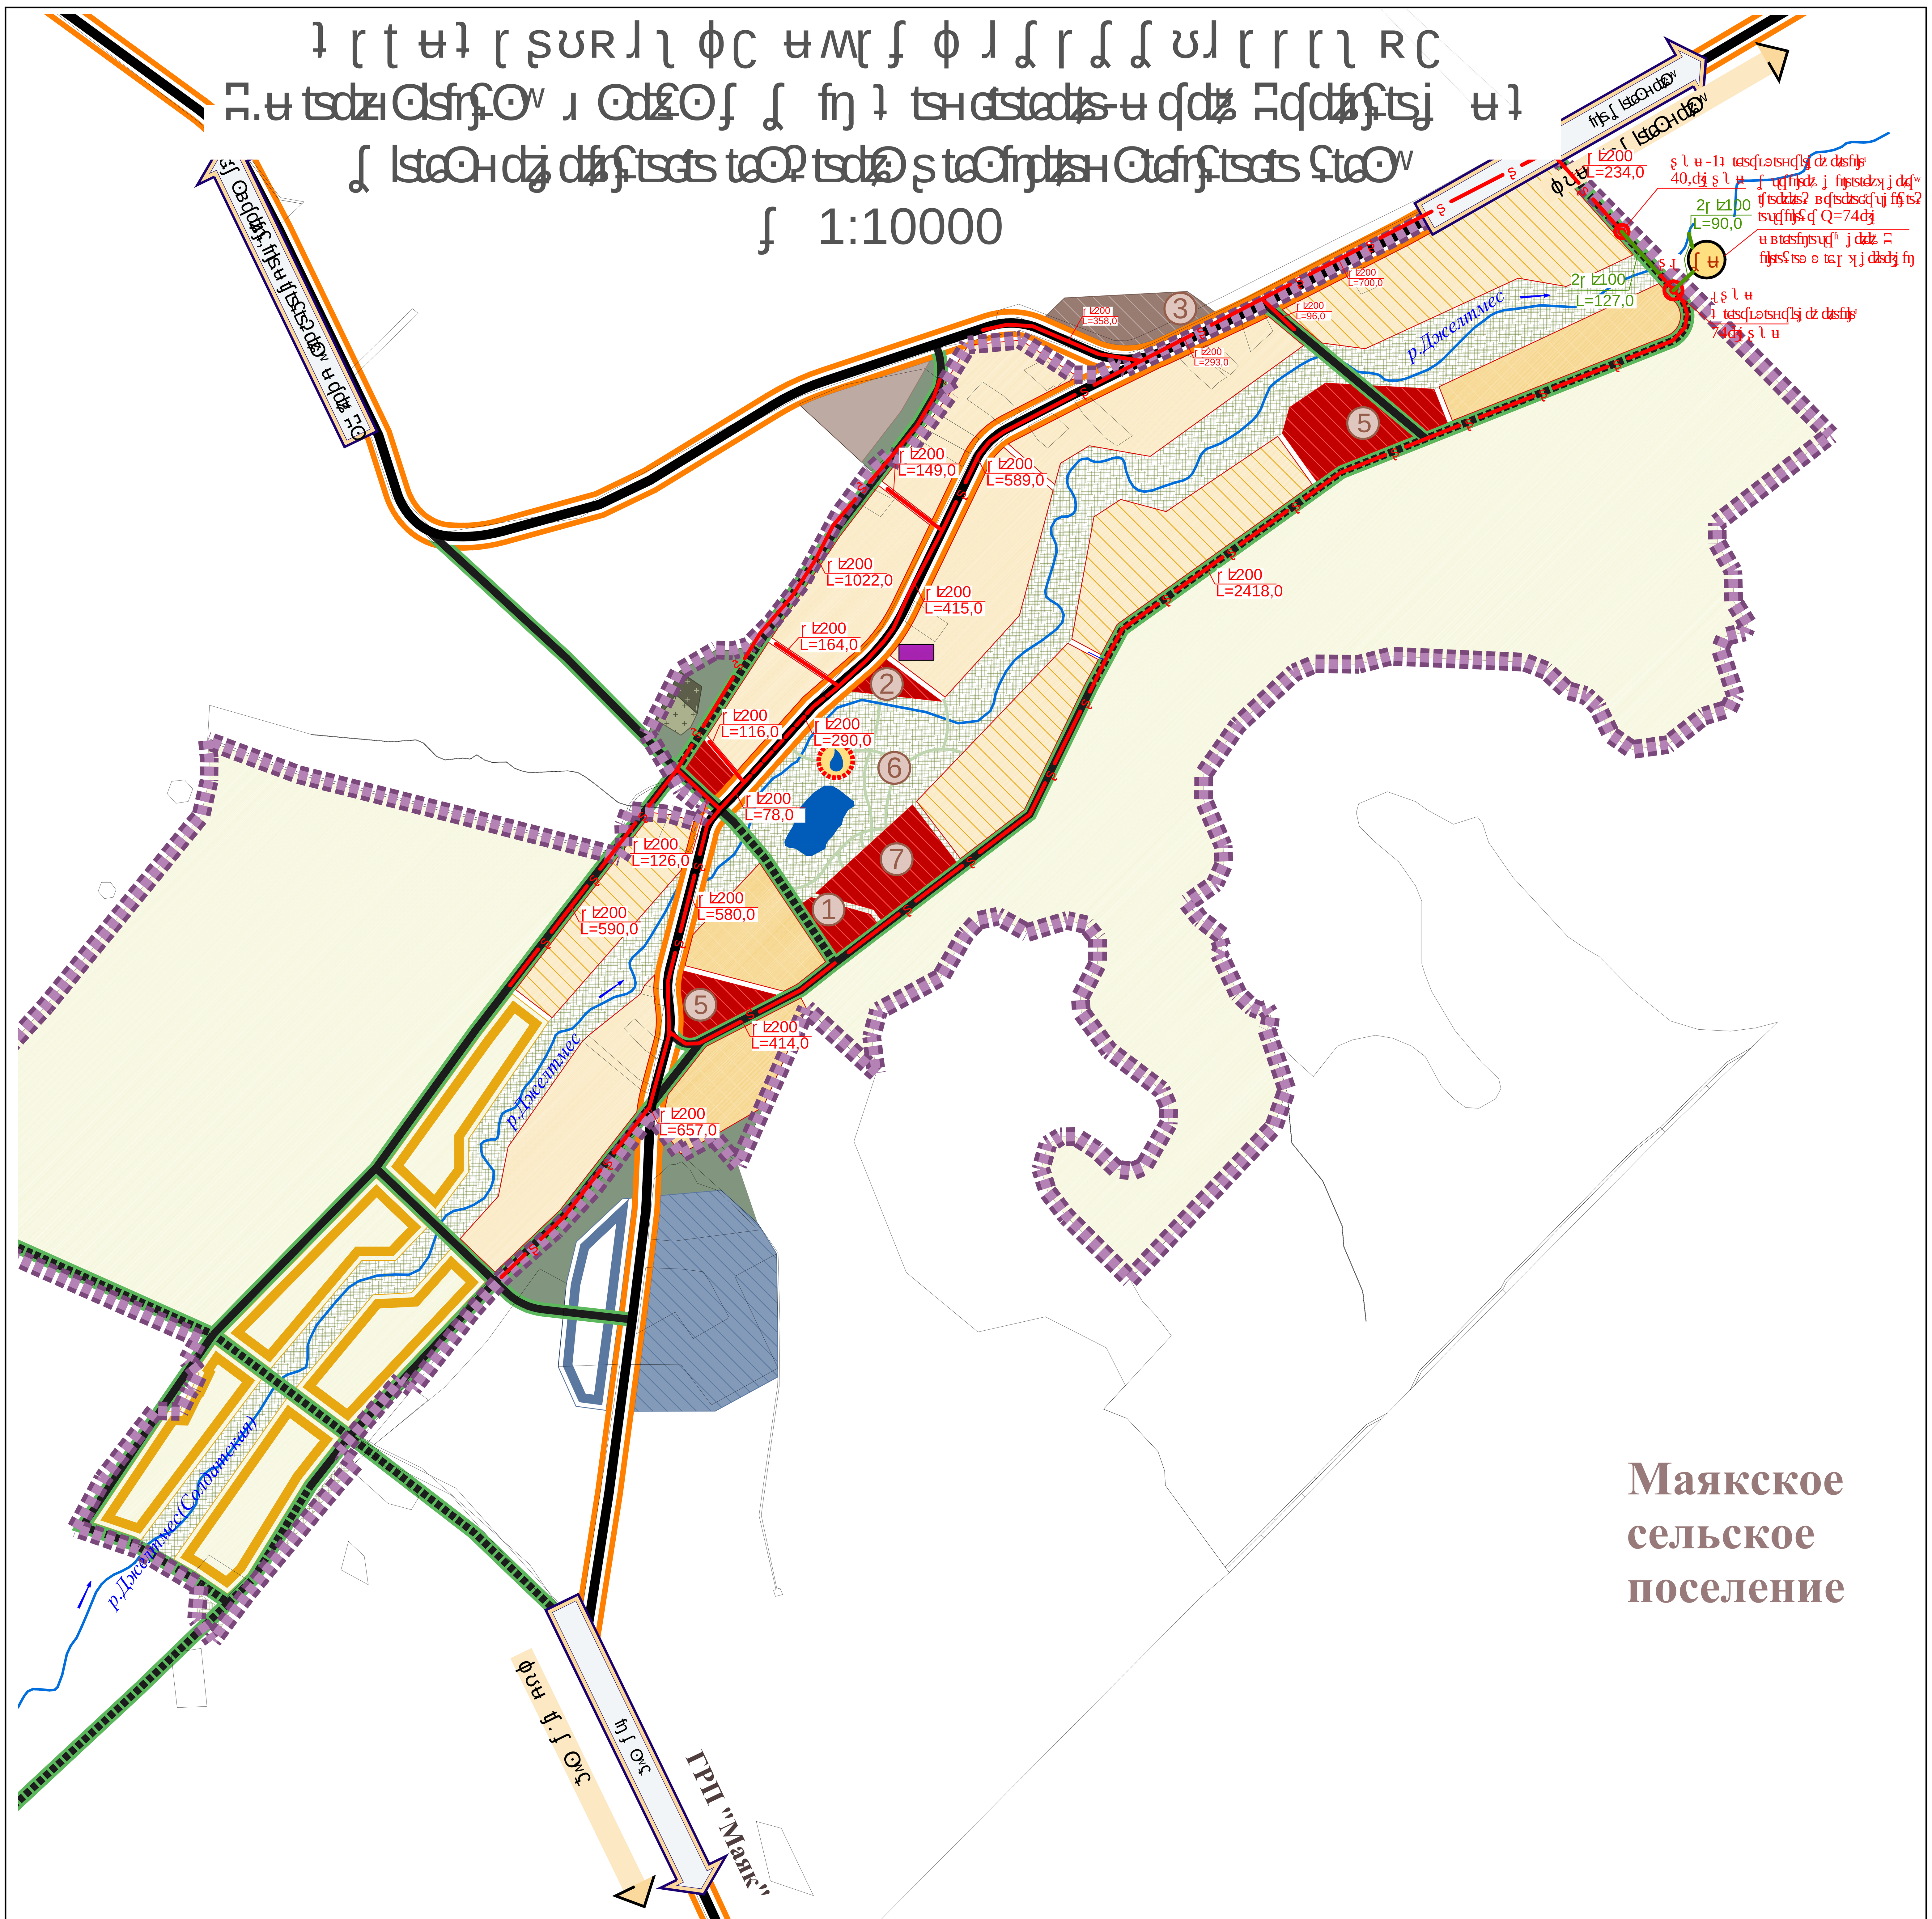

Условные обозначения

Канализация самотечная проектируемая

Канализация насосная станция

Канализация напорная проектируемая

Очистные канализационые сооружения

031800442611000005/1

1:10000