



"1:10000


МУНИЦИПАЛЬНОЕ ОБРАЗОВАНИЕ
**ОТРАДНЕНСКИЙ
РАЙОН**

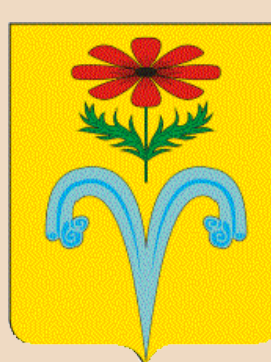

ПОДГОРНО-СИНЮХИНСКОЕ
СЕЛЬСКОЕ ПОСЕЛЕНИЕ

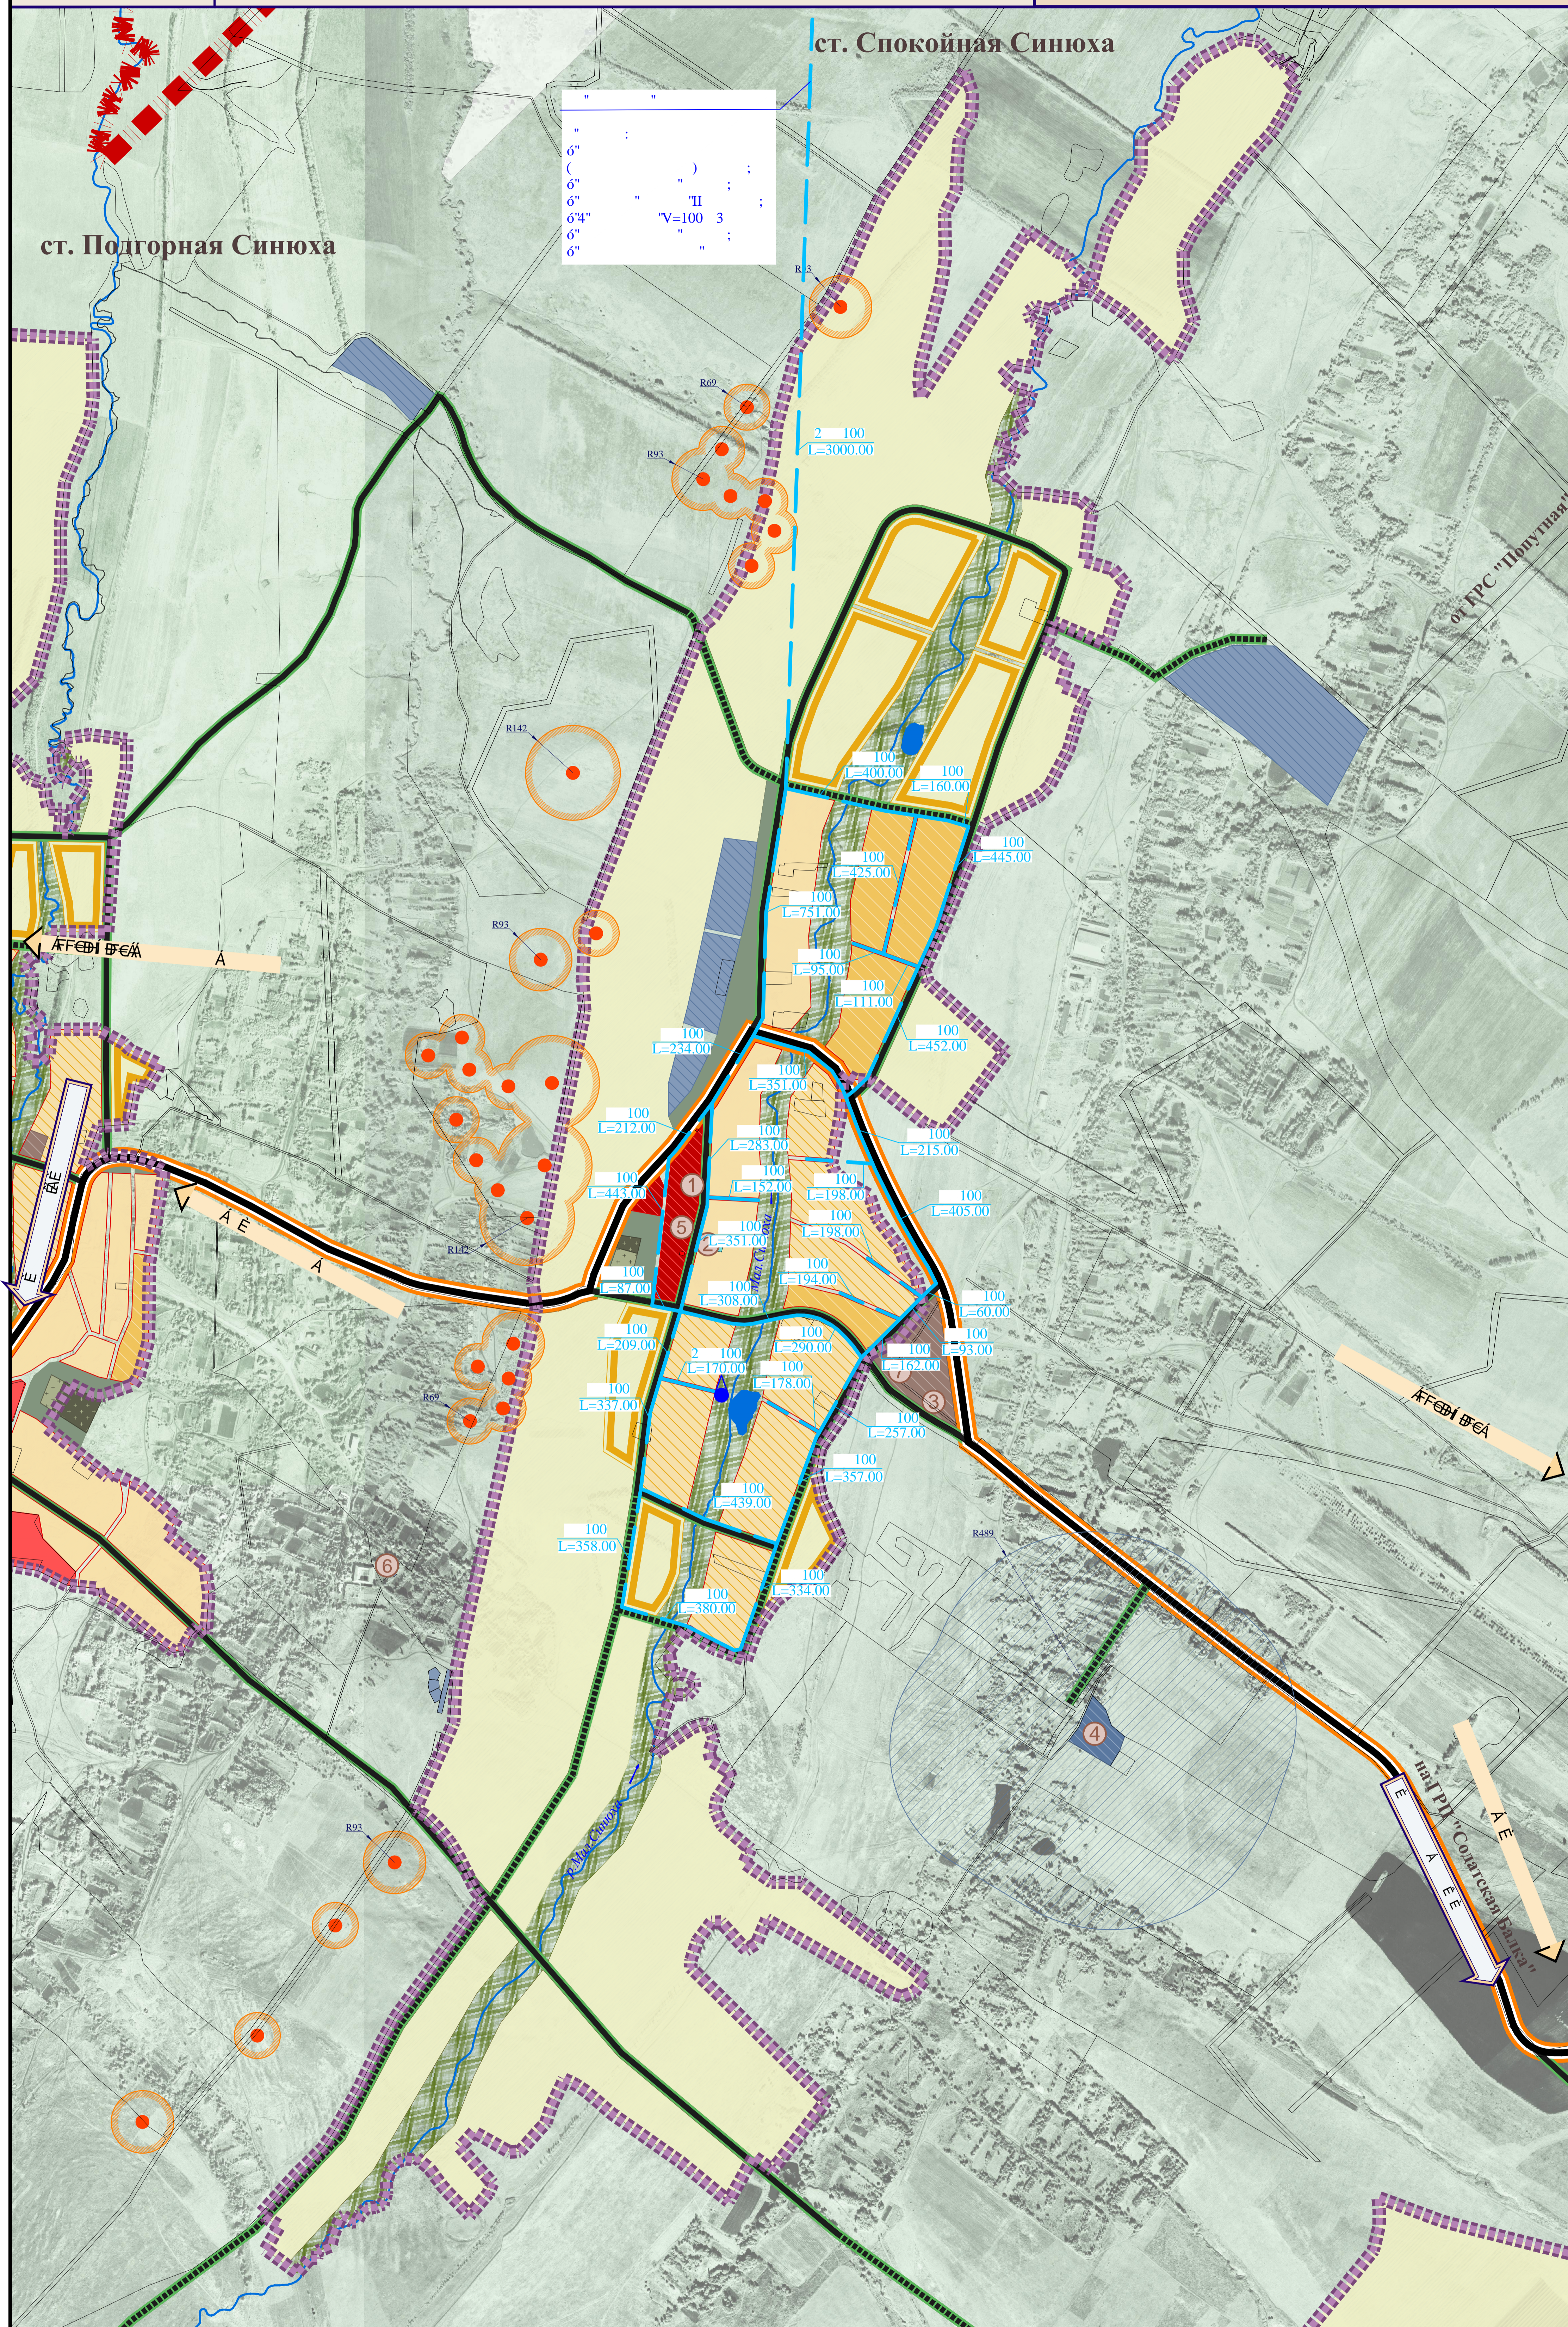

УСЛОВНЫЕ ОБОЗНАЧЕНИЯ

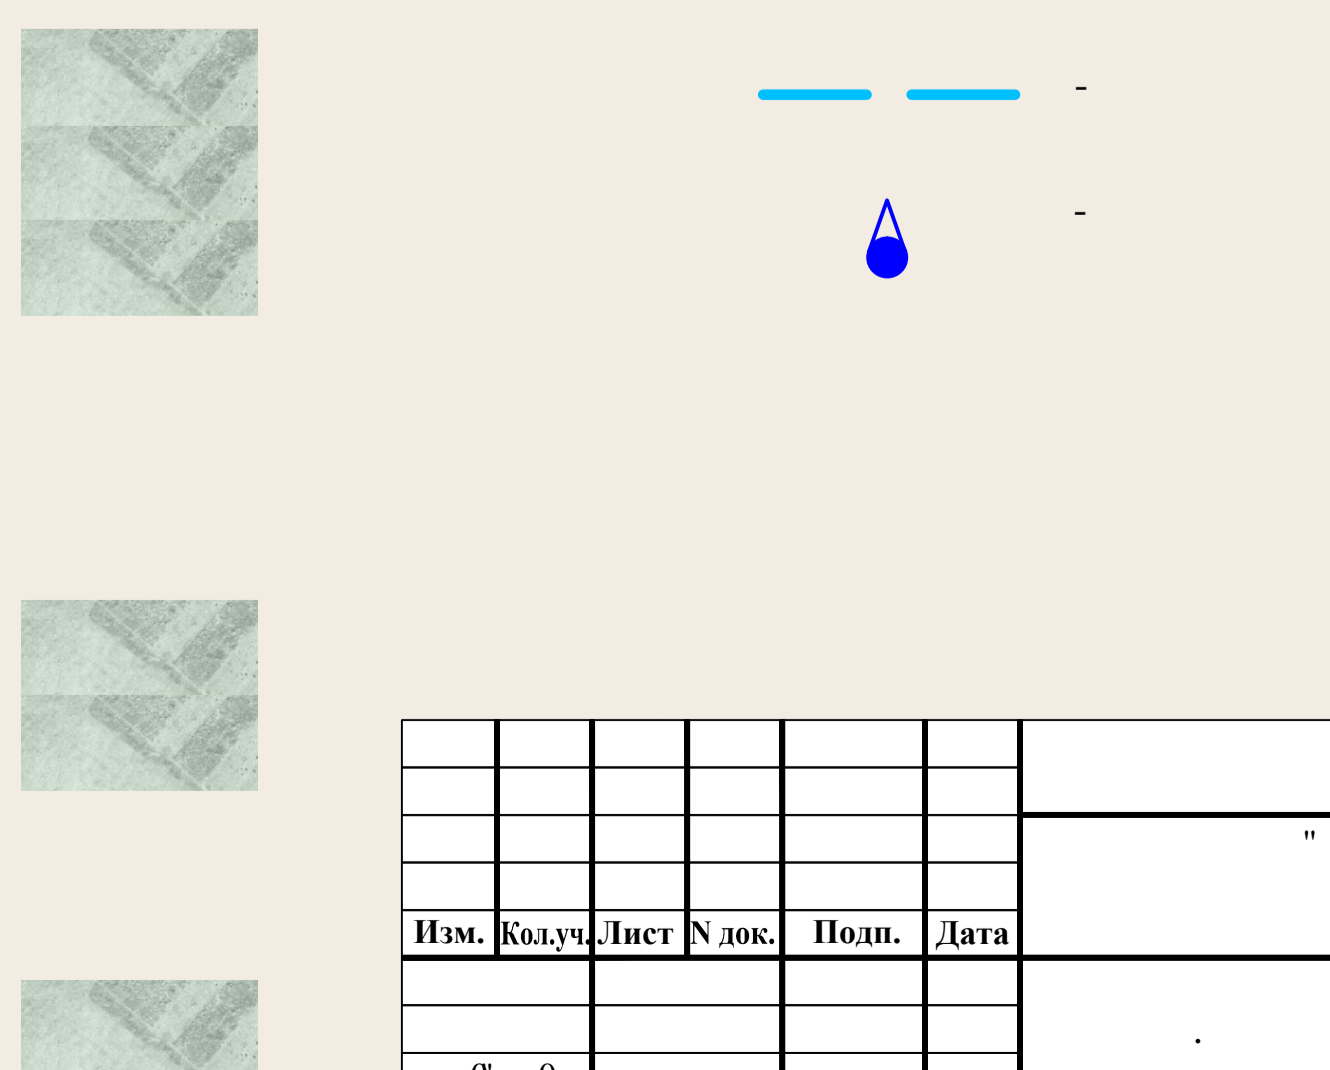

"253: 2266483322227 B					
Изм. Кодыч Лист N док. Подп. Дата					
0	0			Стадия	Лист
0	0				Листов
"1:10000					